



PLANIMETRIA GENERALE

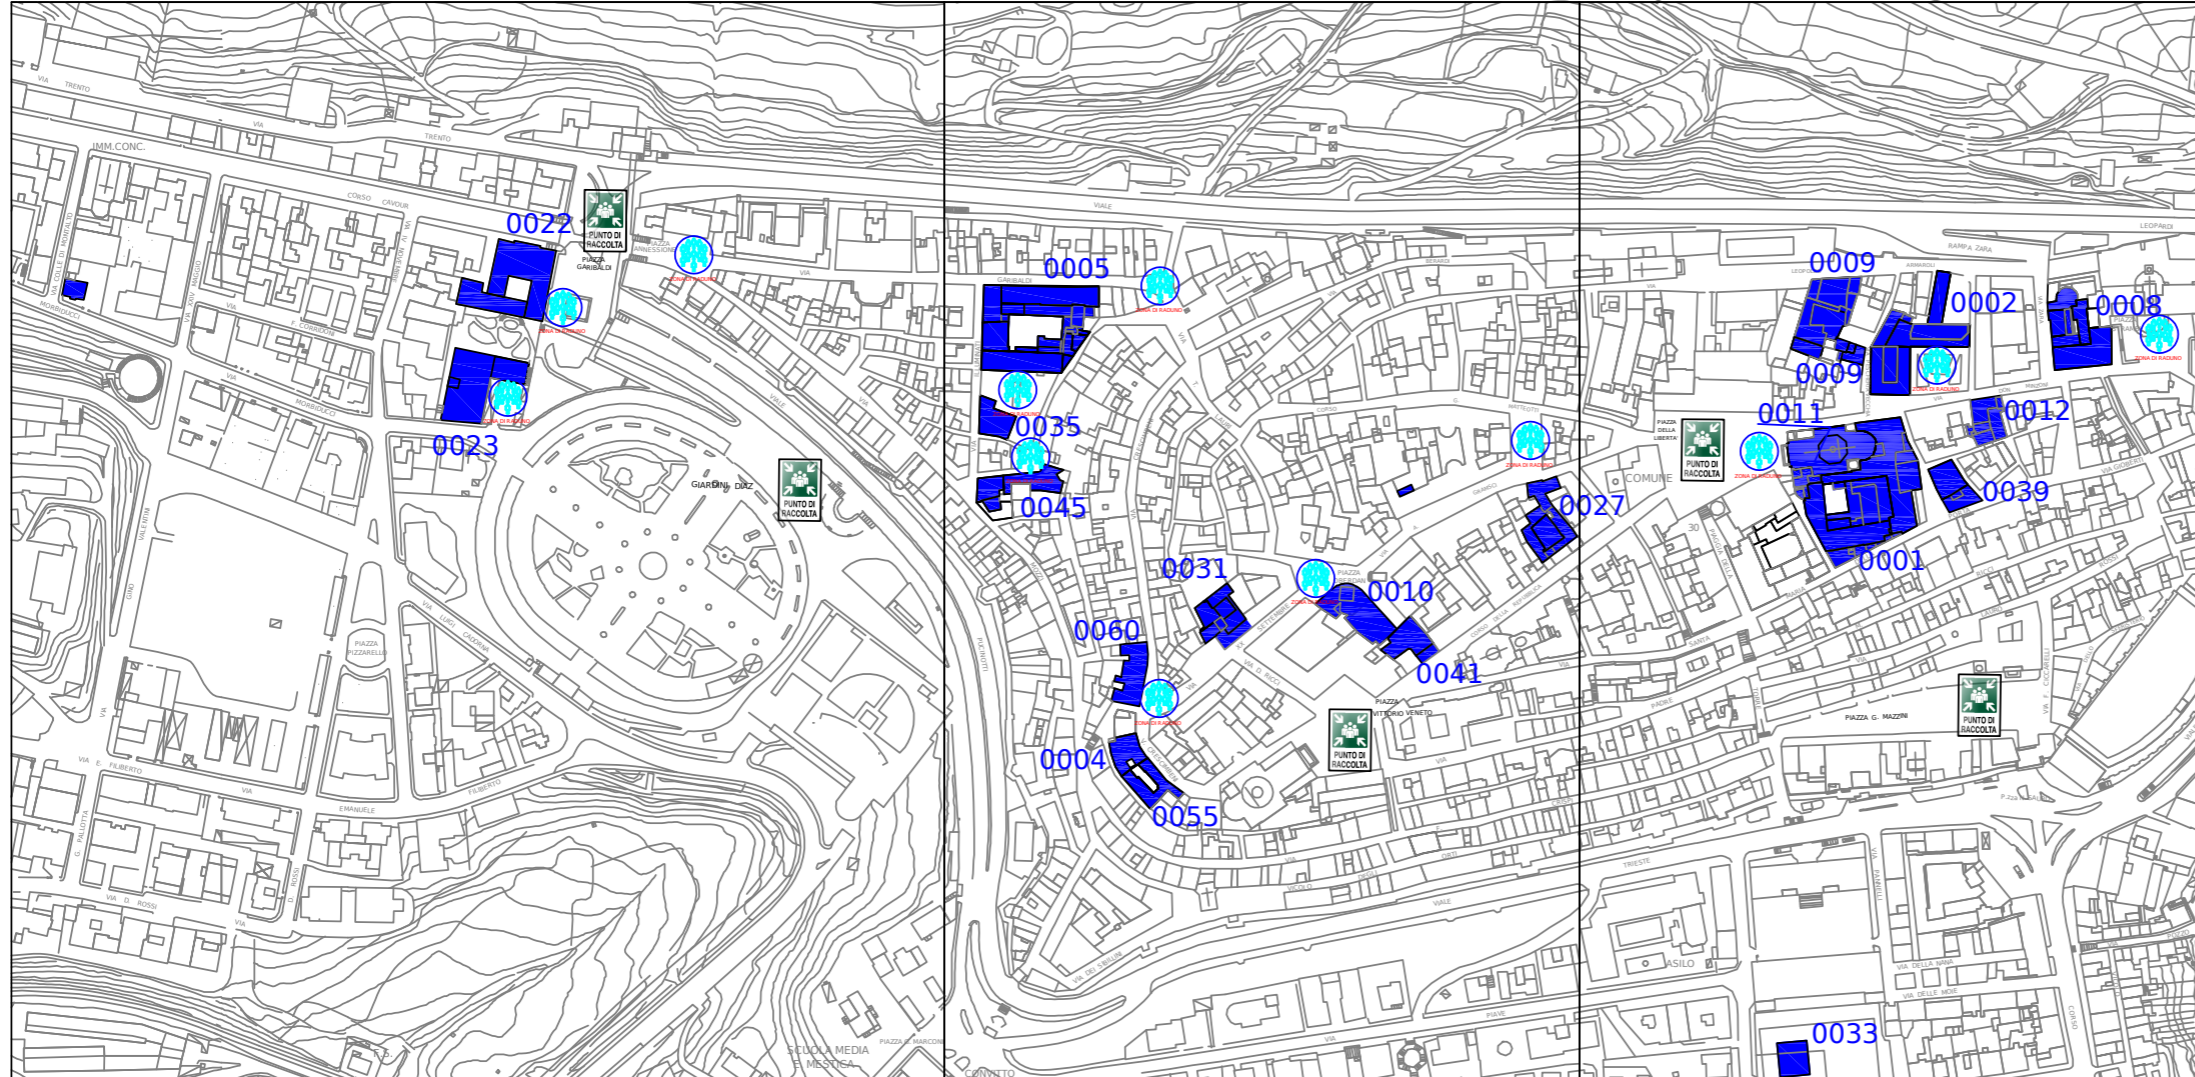

LOTTE 3
 0022_PALAZZO UGOLINI
 0023_PALAZZINA TUCCI
 _PALAZZINA COTURFIDI

LOTTE 2
 0004_DIPARTIMENTO DI ECONOMIA E DIRITTO
 0005_EX TRIBUNALE
 0027_PALAZZO DE VICO
 0031_PALAZZO CICCOLINI
 0035_EX CARCERI FEMMINILI
 0040_EX MUTILATO-CASB
 0041_AREA TECNICA
 0045_PALAZZO ACCORRETTI
 0055_PALAZZO CHIAPPINI
 0060_PALAZZO ROMANI ADAMI
 LOCALI CREA-HUN/SIPNOFF

LOTTE 1
 0001_DIPARTIMENTO DI GIURISPRUDENZA
 0001_AULA 11
 0002_EX LOGGIA DEL GRANO
 0008_EX SEMINARIO
 0009_POLO PANTALEONI
 0009_PESCHERIA VECCHIA
 0011_AUDITORIUM SAN PAOLO
 0012_PALAZZO COMPAGNONI DELLE LUNE
 0033_EUM/MUSEO DELLA SCUOLA
 0039_SPIN OFF/ARCHEOLOGIA/MAGAZZINO

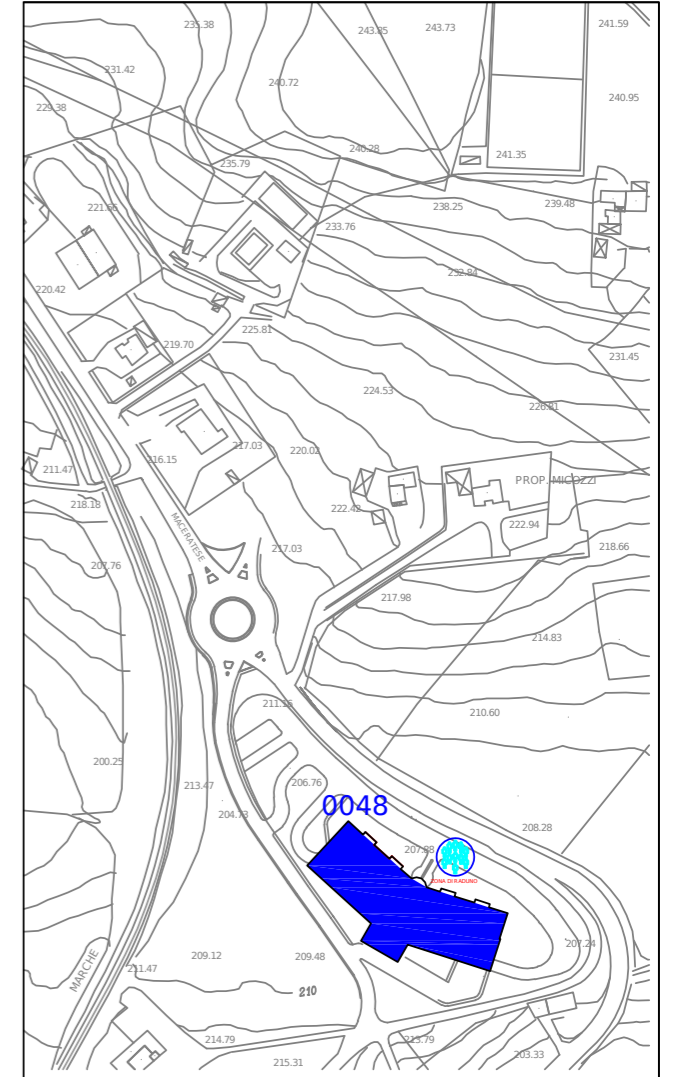

LOTTE 4
 0048_POLO BERTELLI

Legenda



Zona di controllo presenze "appello"

ZONA DI RADUNO



Luogo sicuro in caso di emergenza ed evacuazione